



БИЗНЕС СГРАДА - кв. Хагжи Димитър

разпределение ниво 2

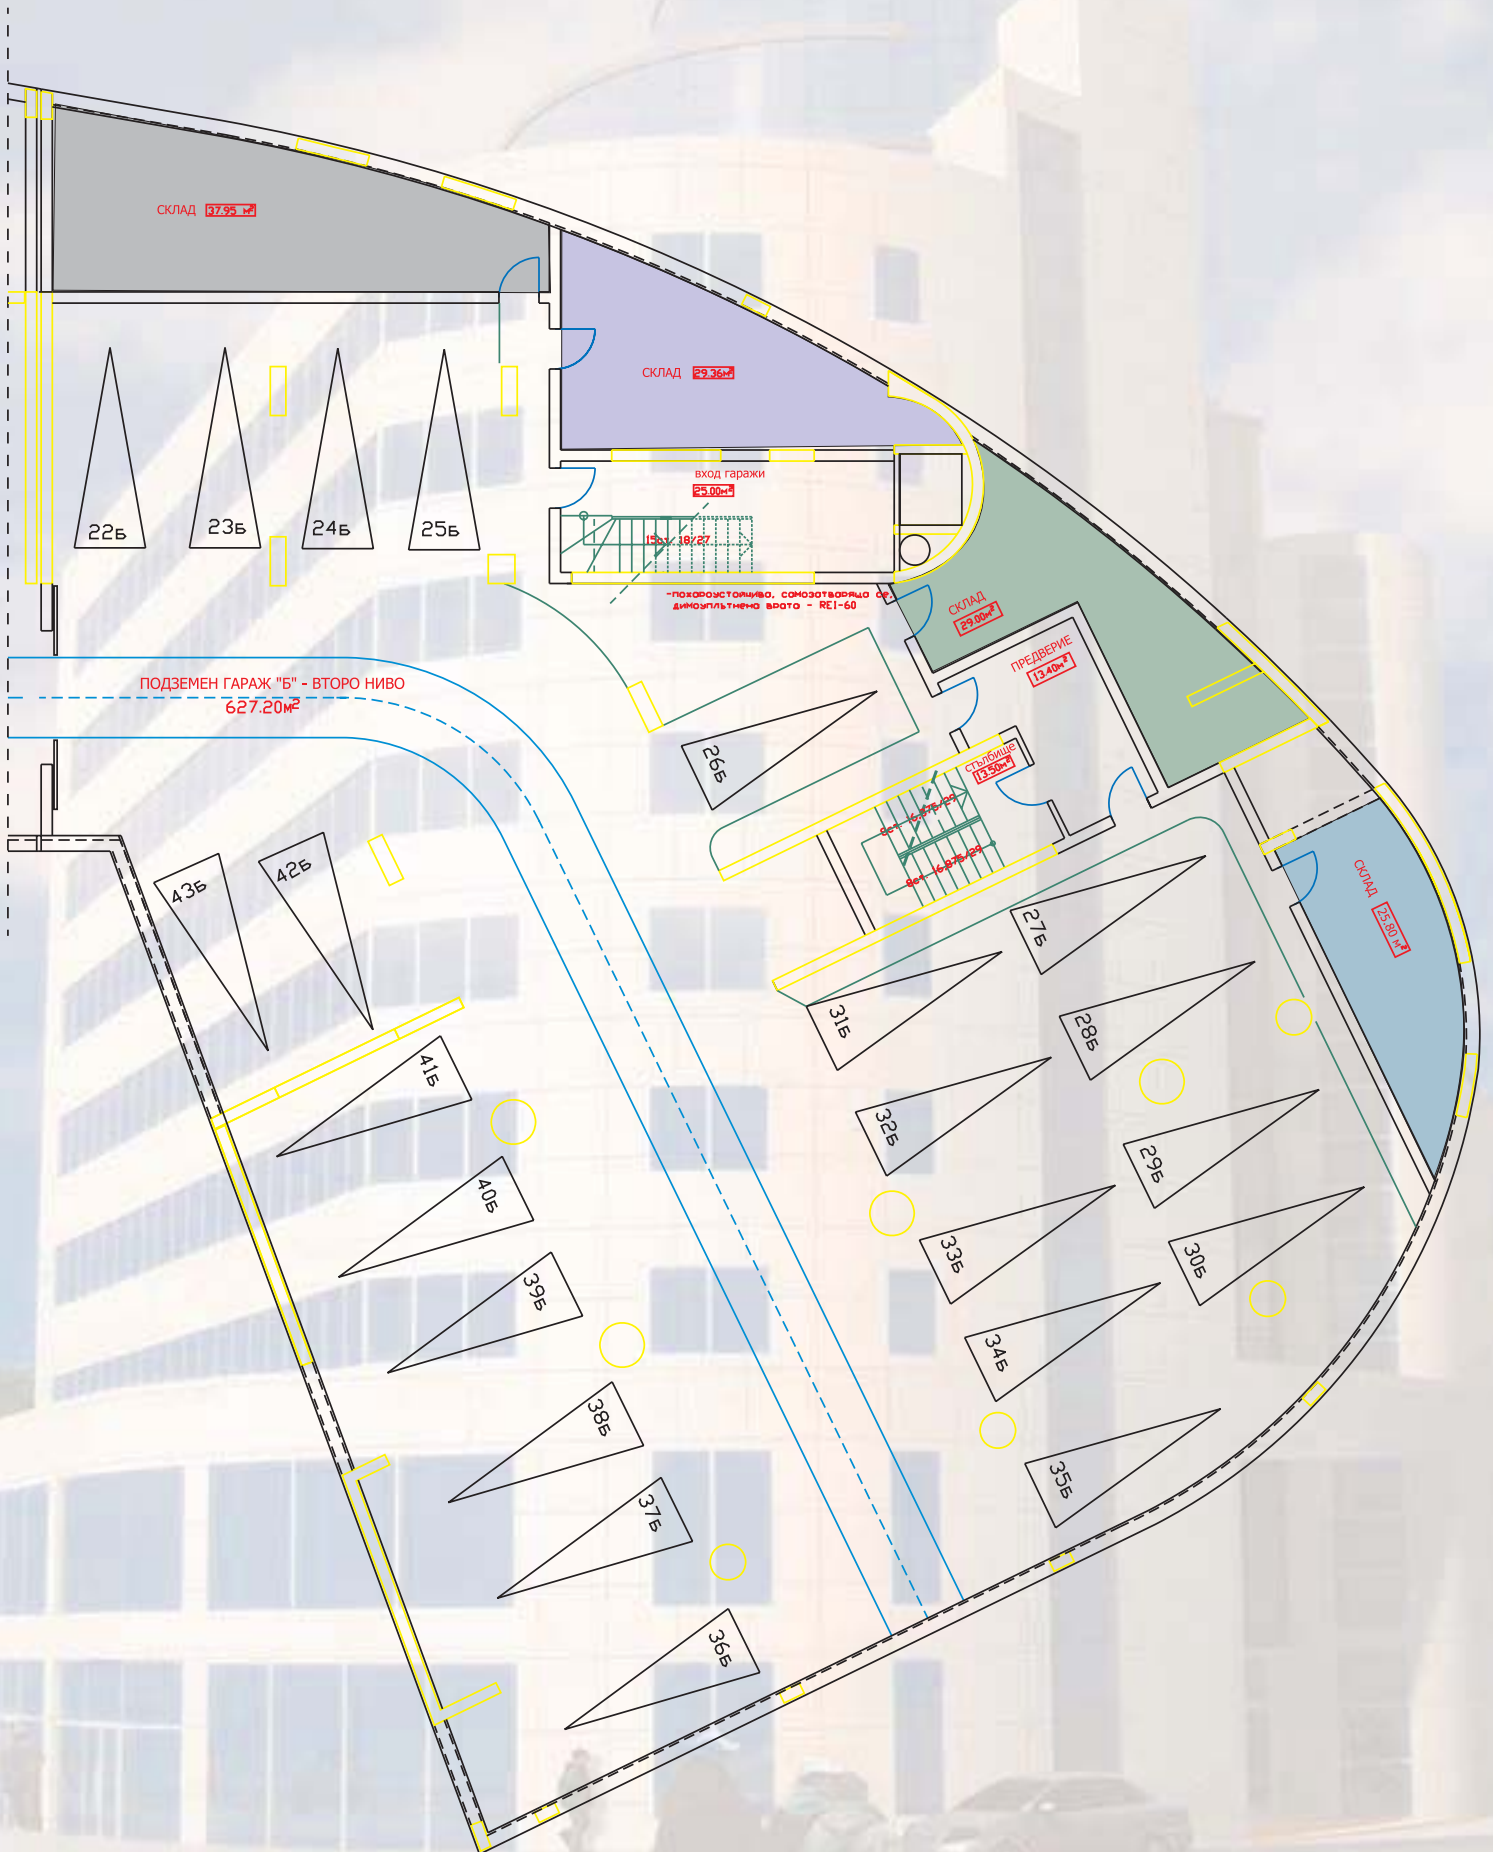


БИЗНЕС СГРАДА - кв. Хагжи Димитър

разпределение ниво 1

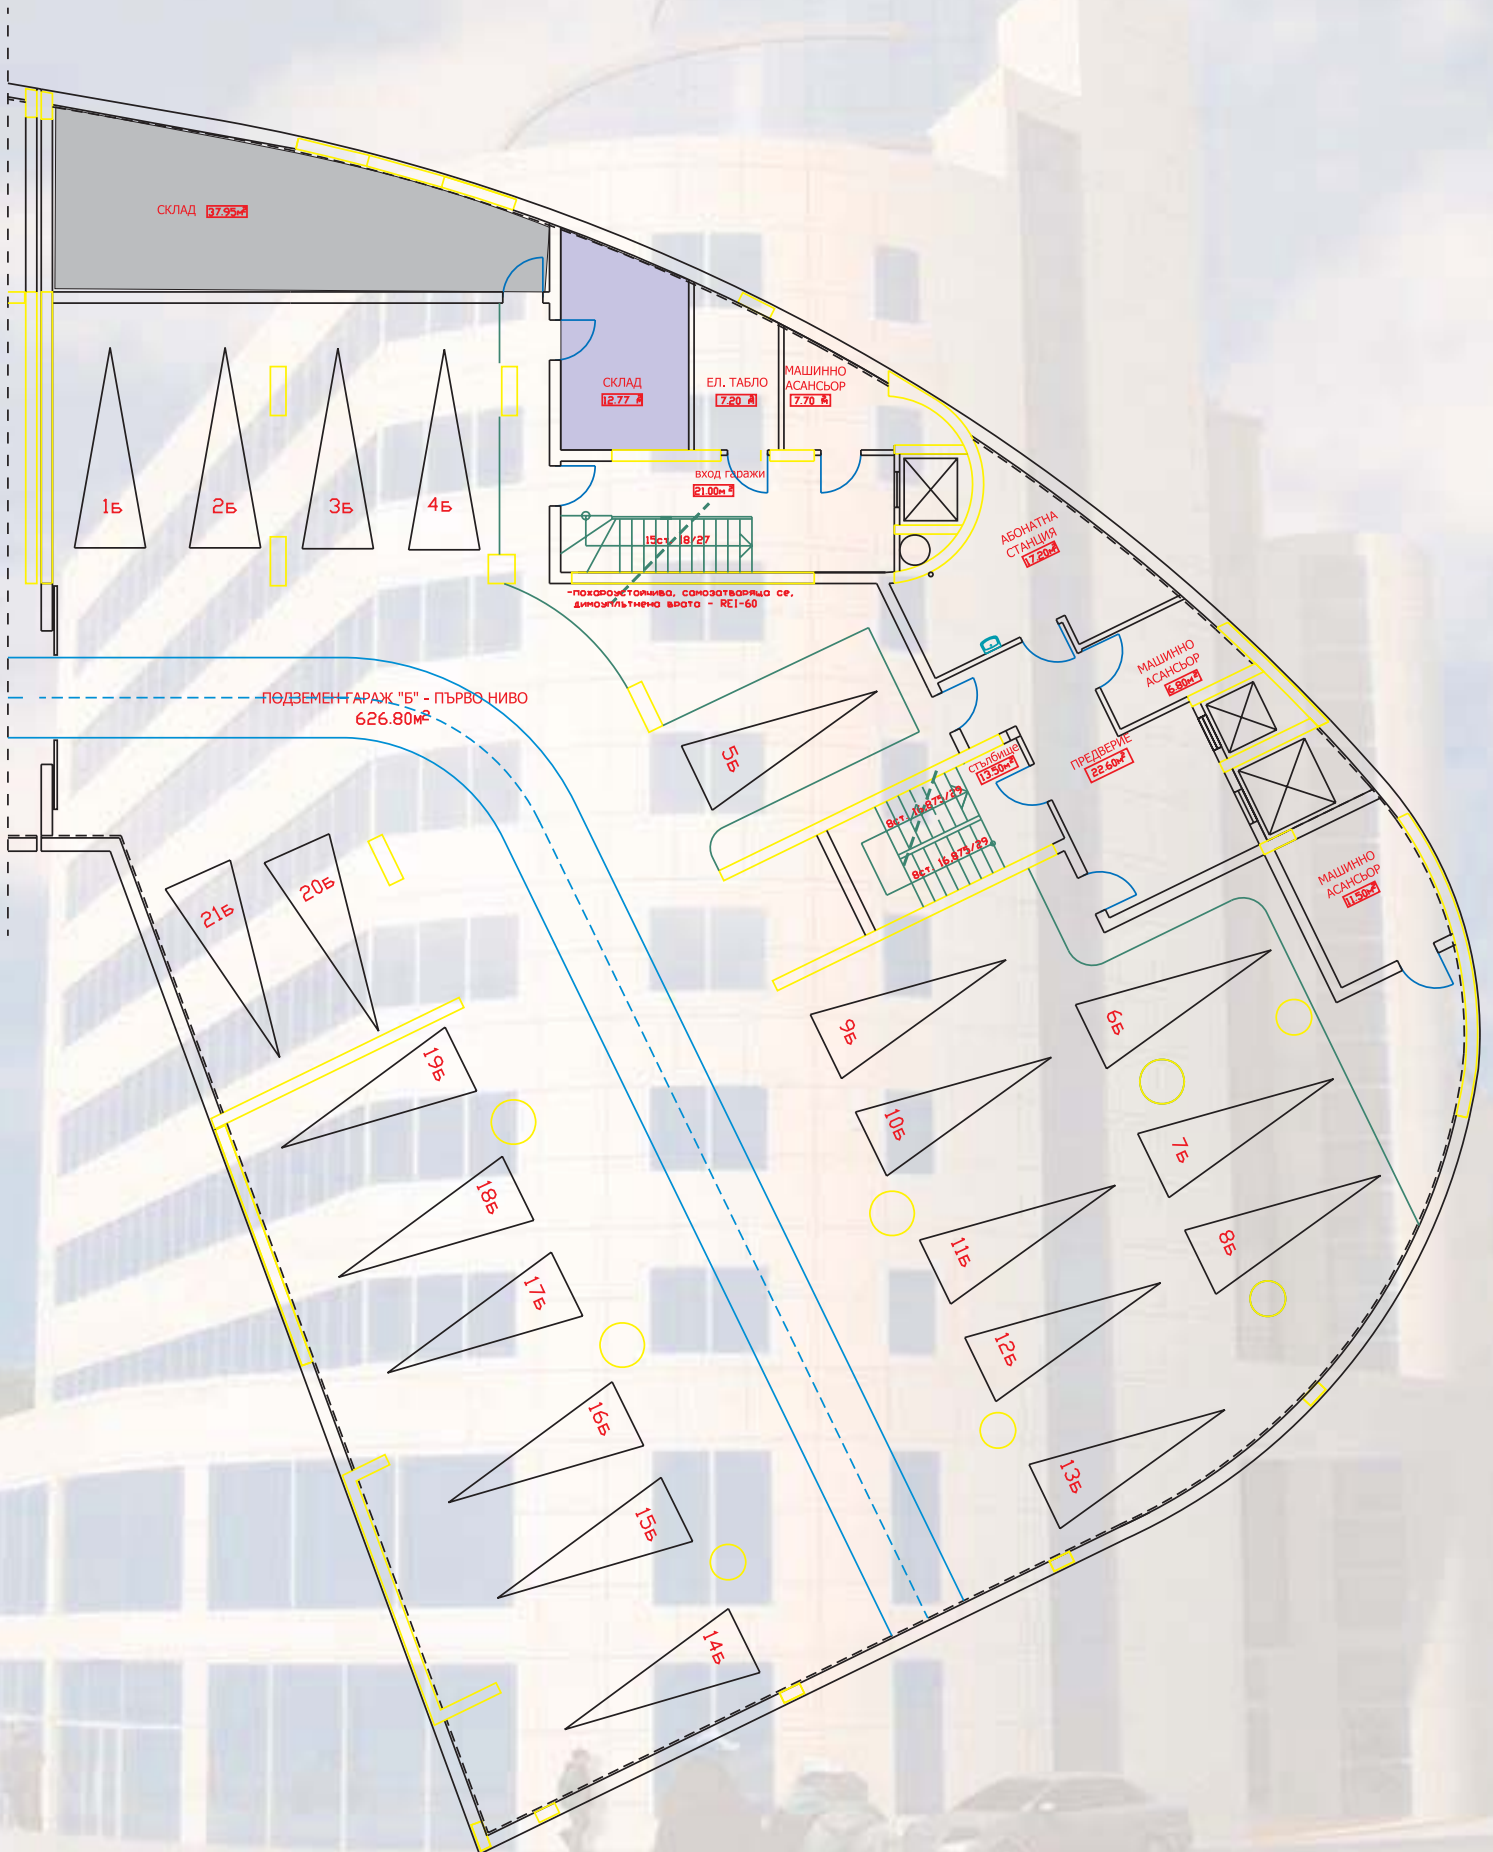


БИЗНЕС СГРАДА - кв. Хаджи Димитър
разпределение етаж 1

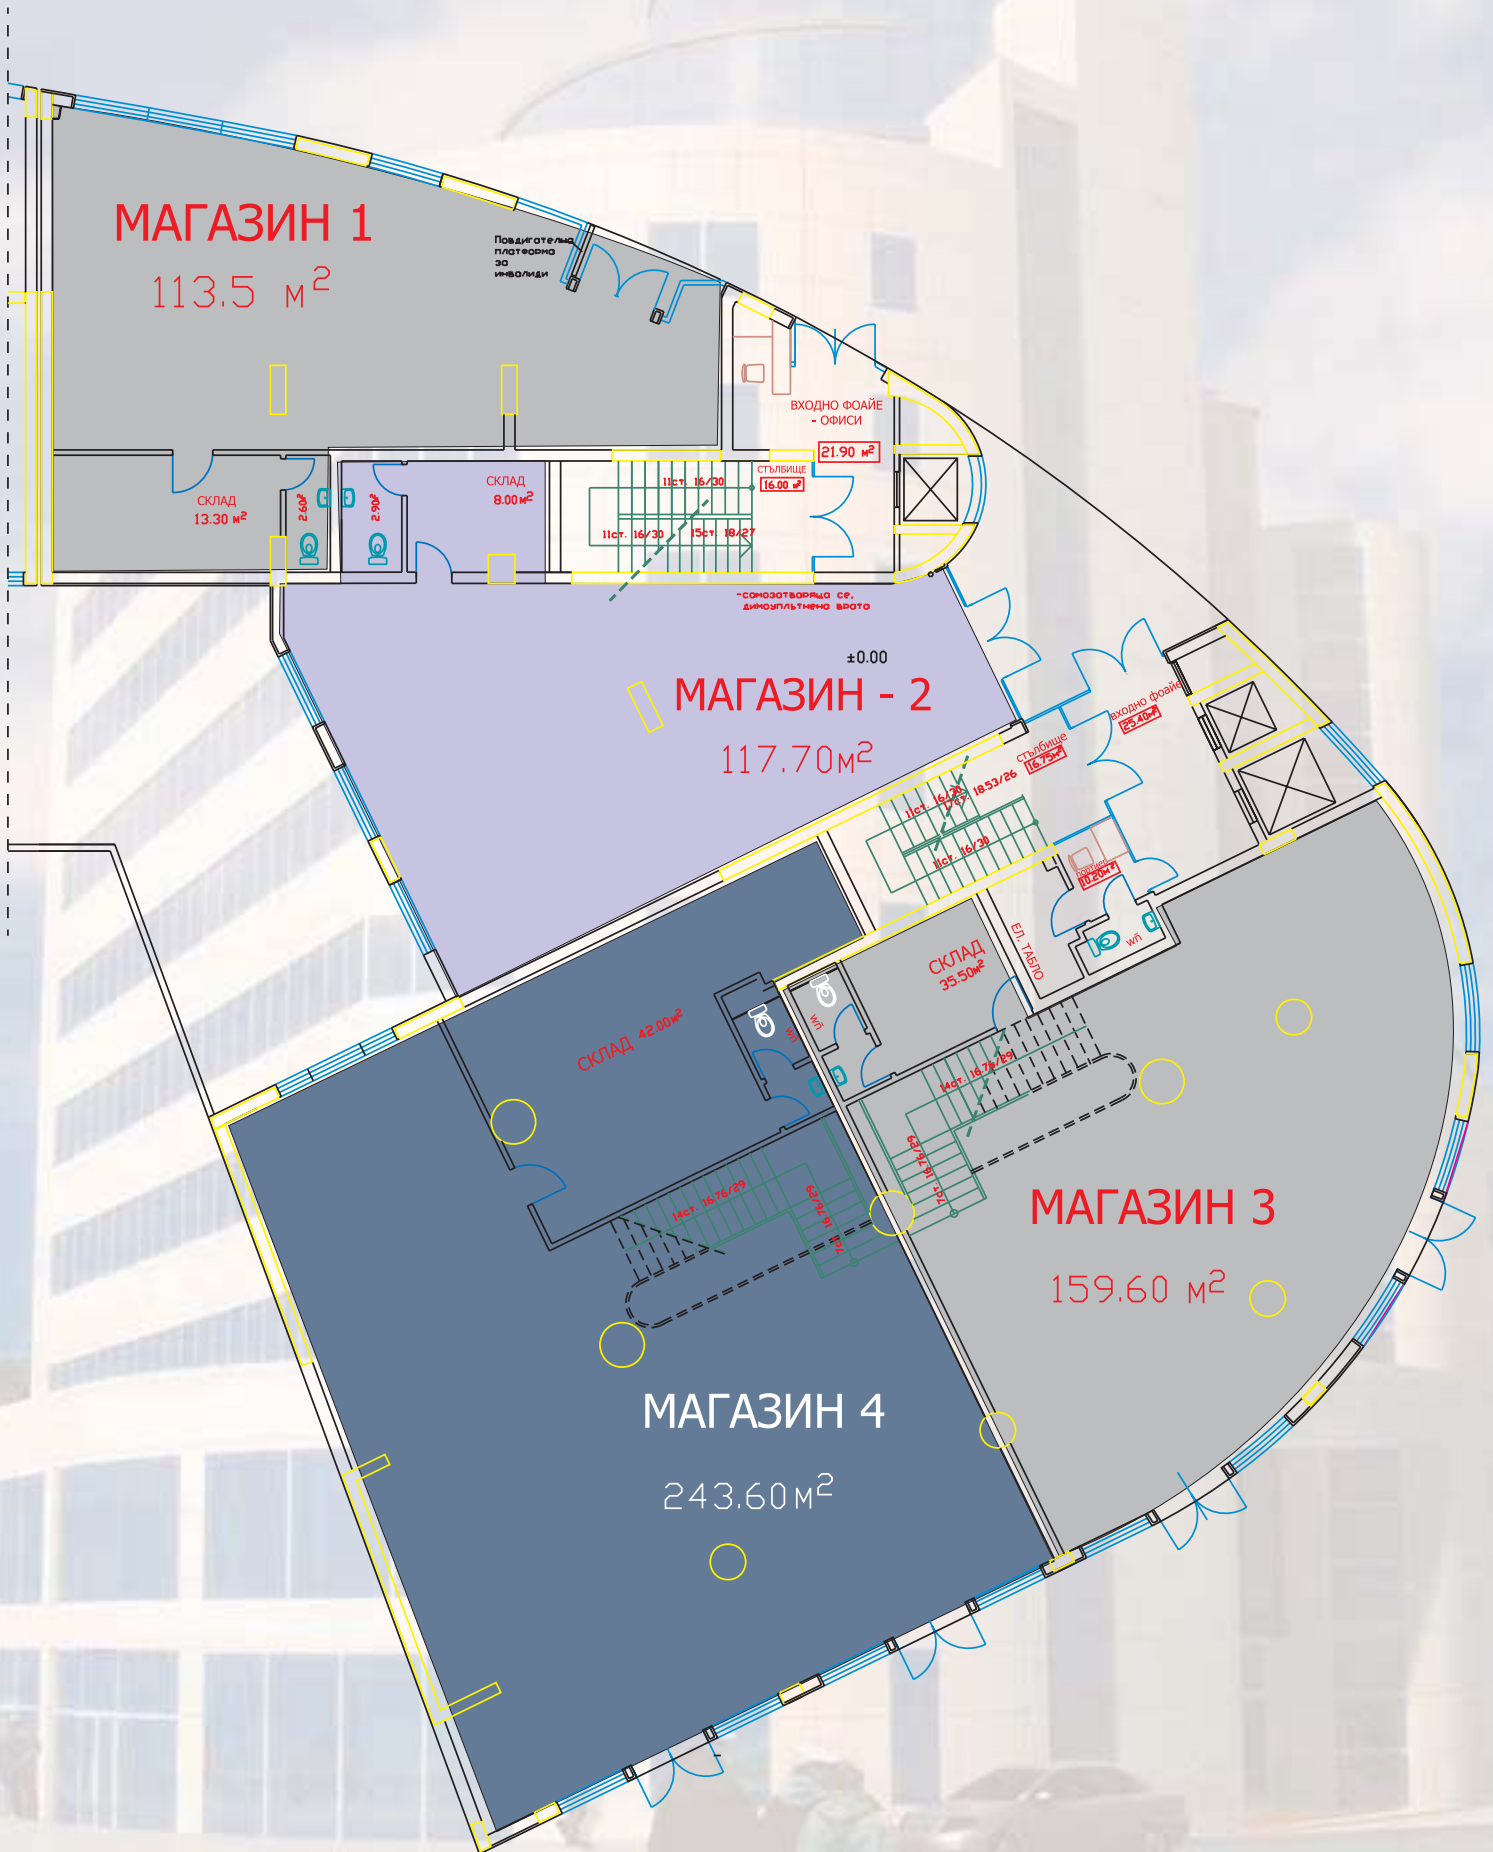


БИЗНЕС СГРАДА - кв. Хаджи Димитър


разпределение етаж 2

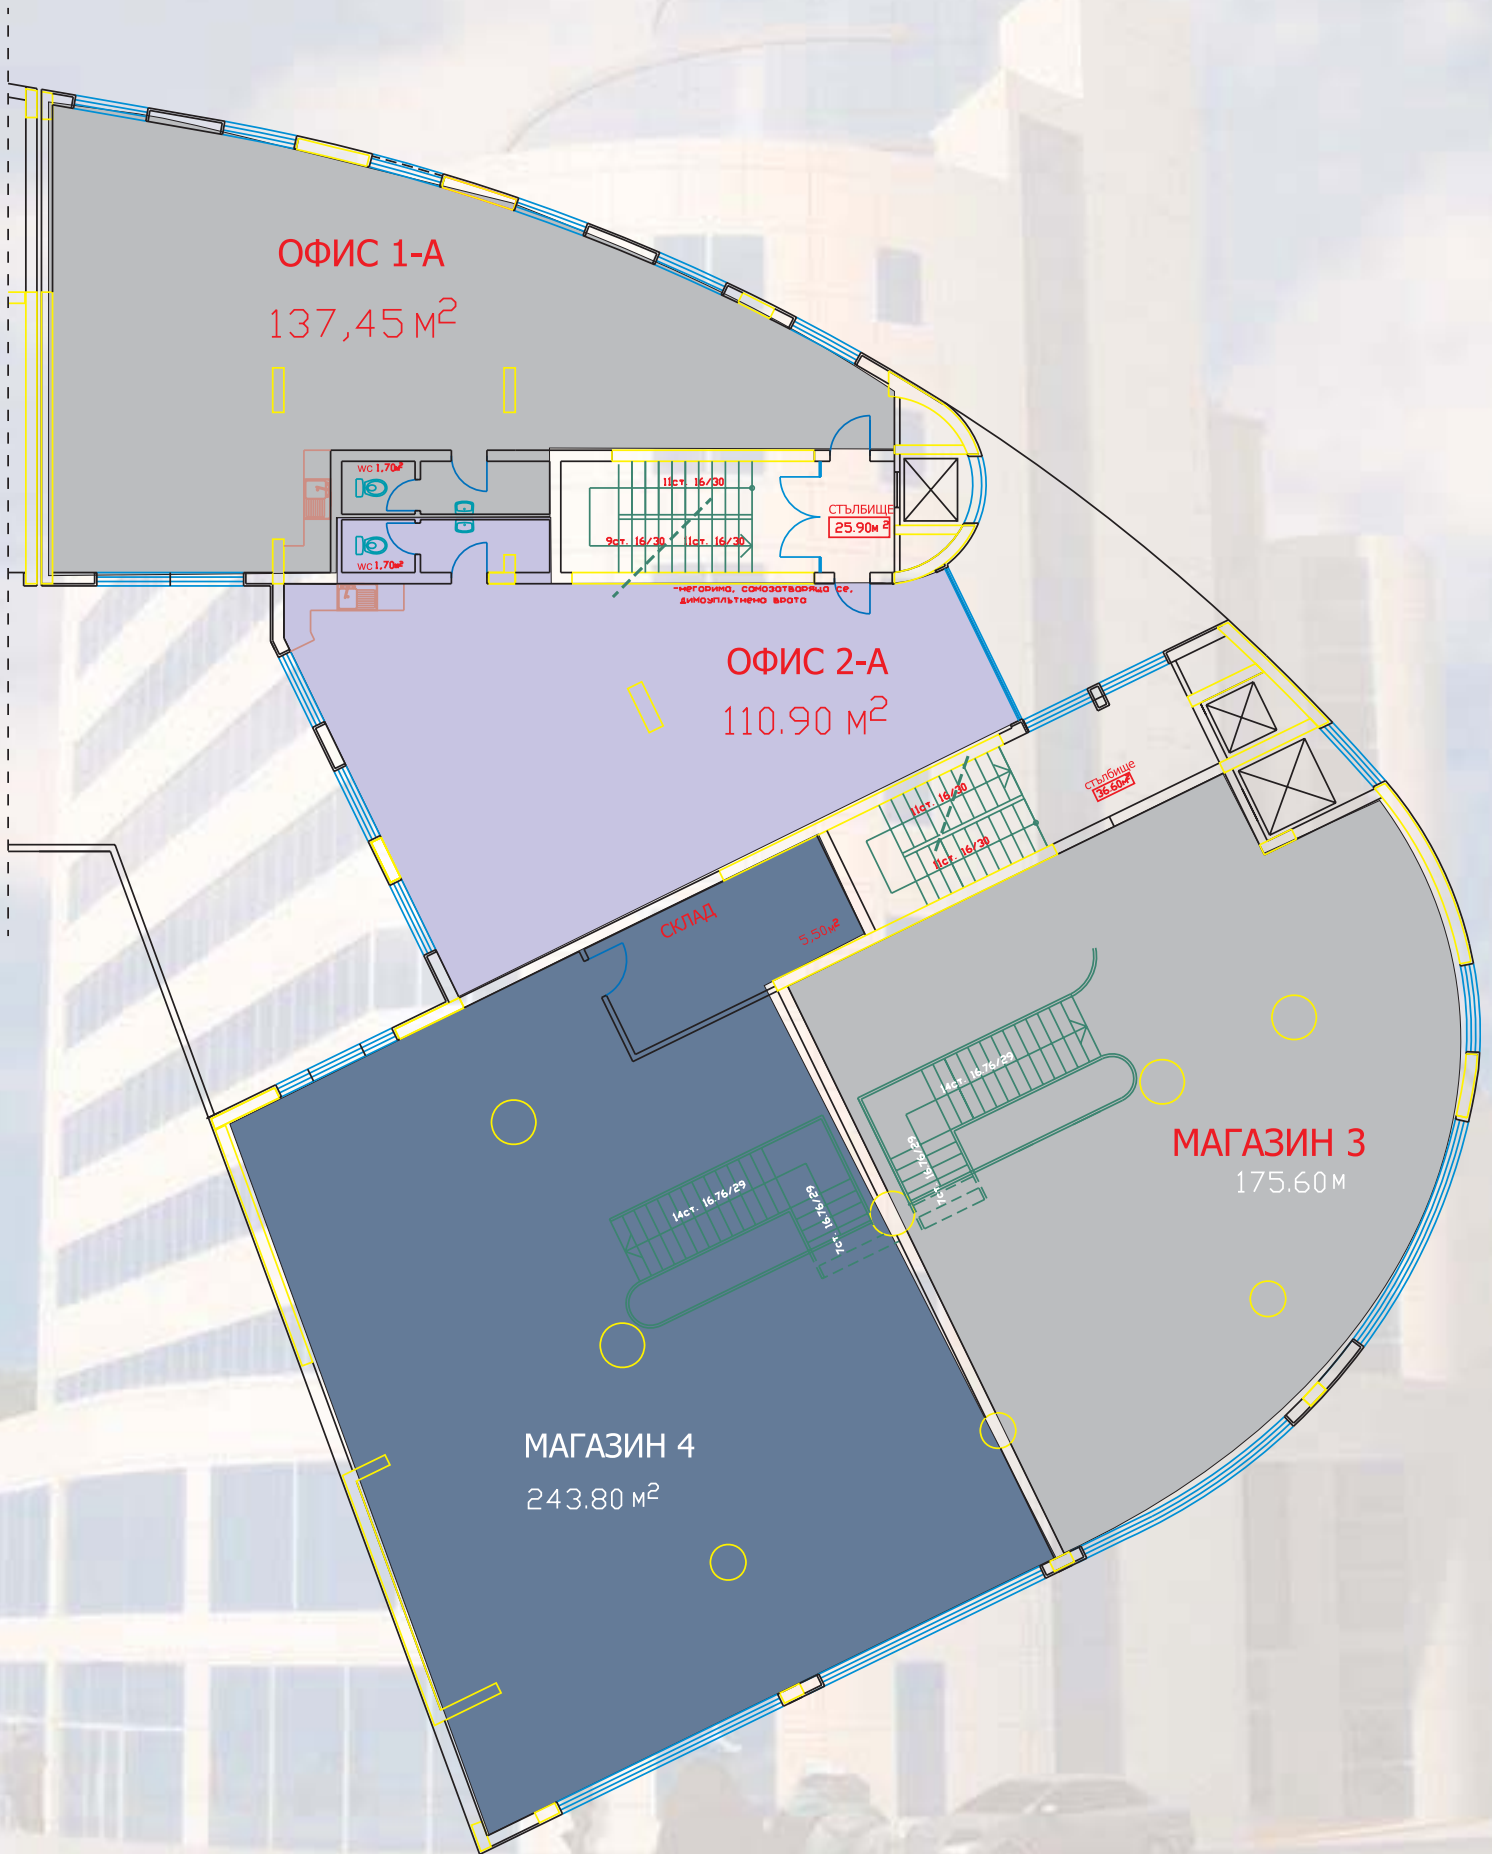

БИЗНЕС СГРАДА - кв. Хаджи Димитър
разпределение етаж 3

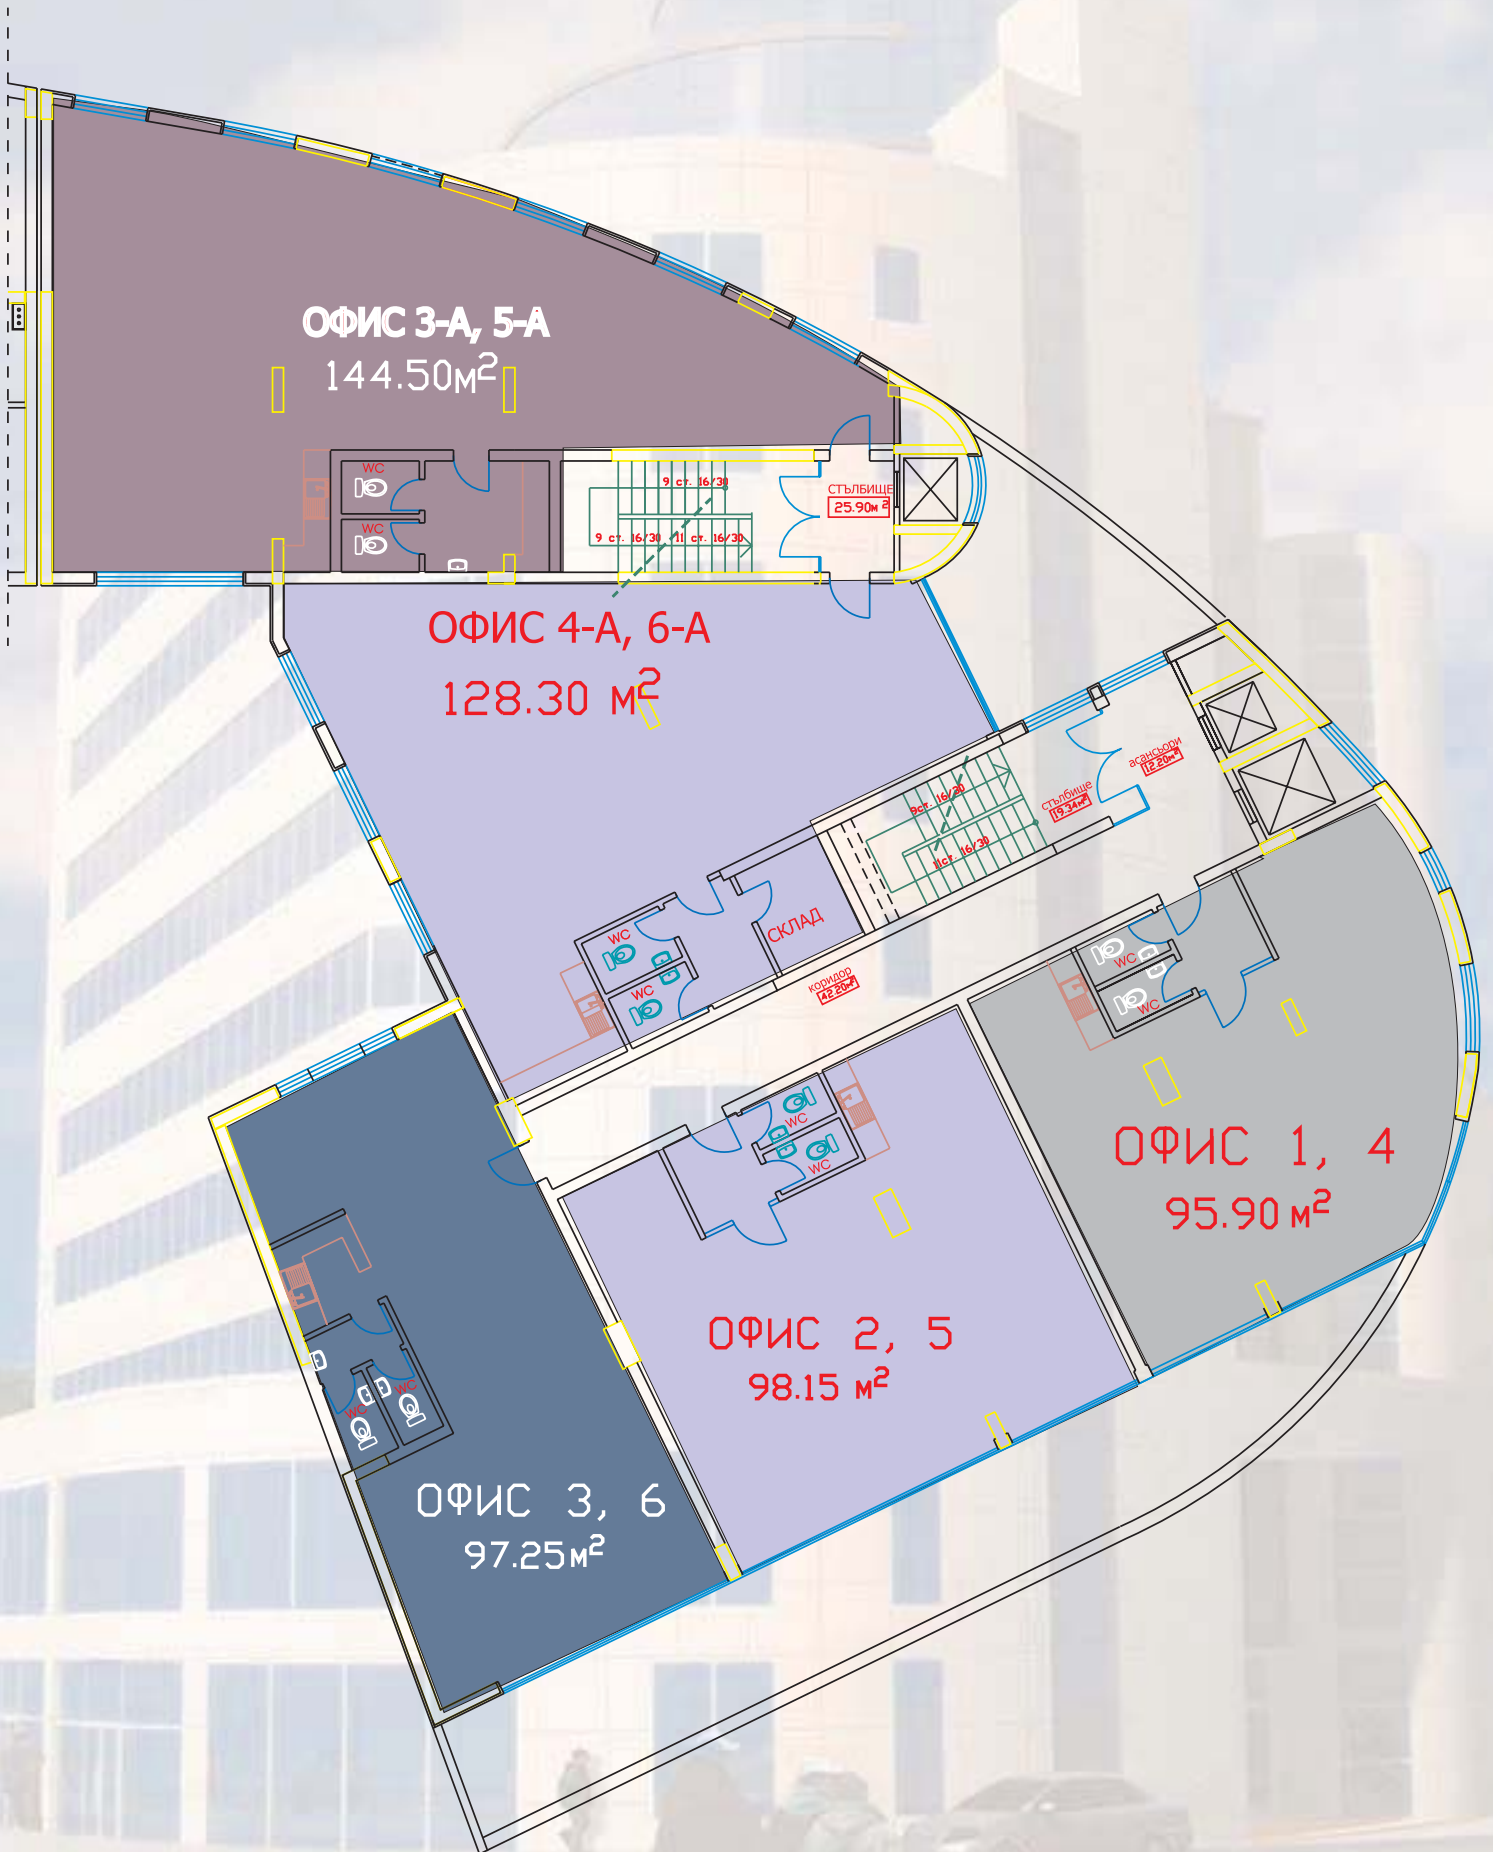


БИЗНЕС СГРАДА - кв. Хагжи Димитър
разпределение етаж 4

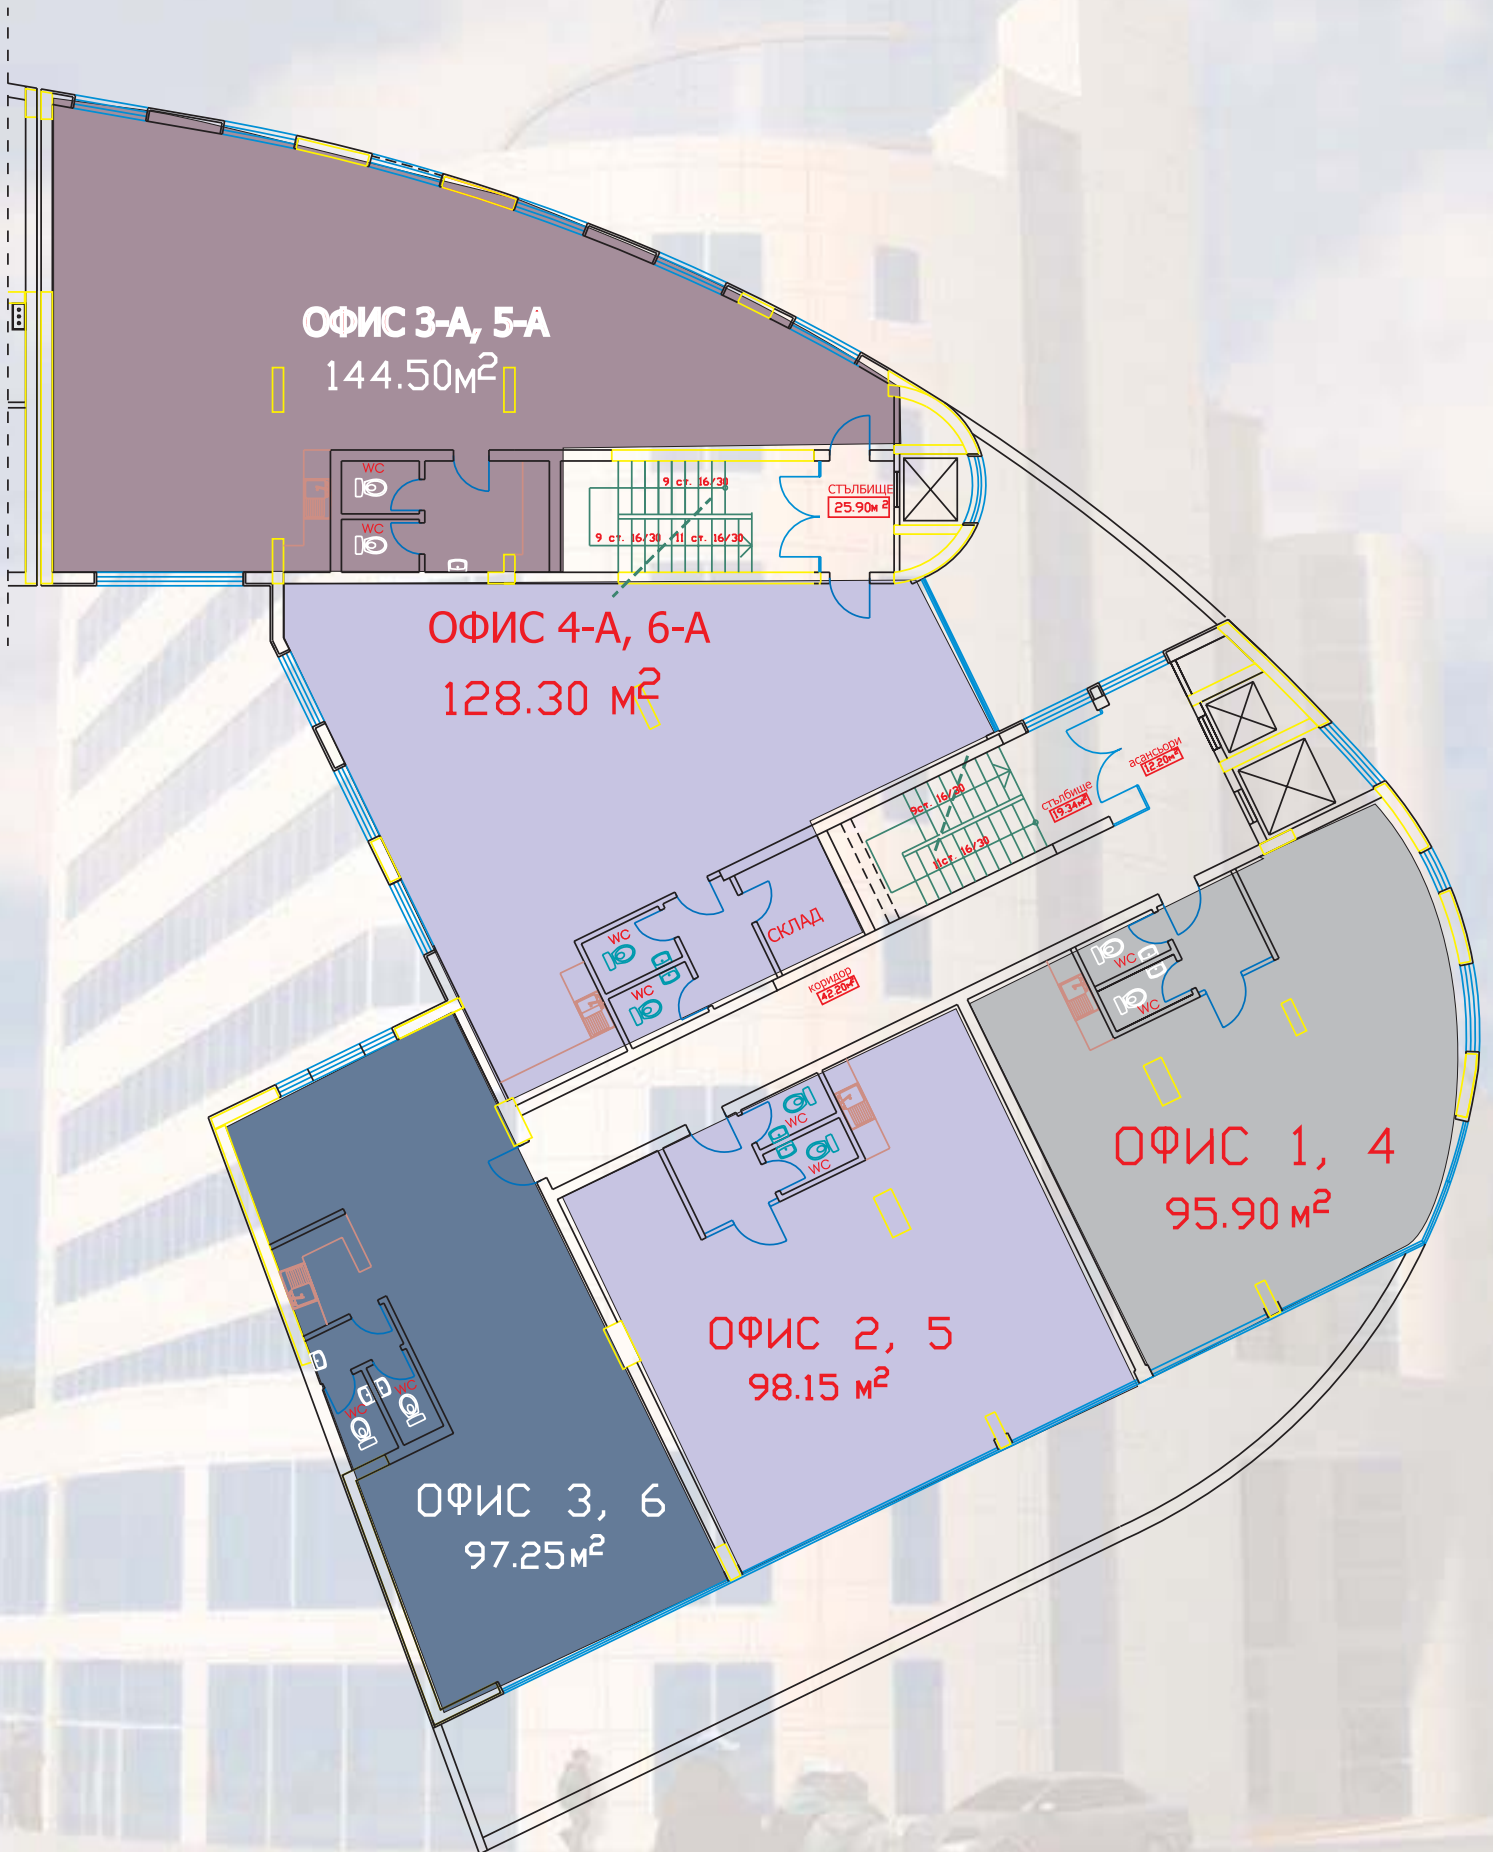


БИЗНЕС СГРАДА - кв. Хагжи Димитър

разпределение етаж 5

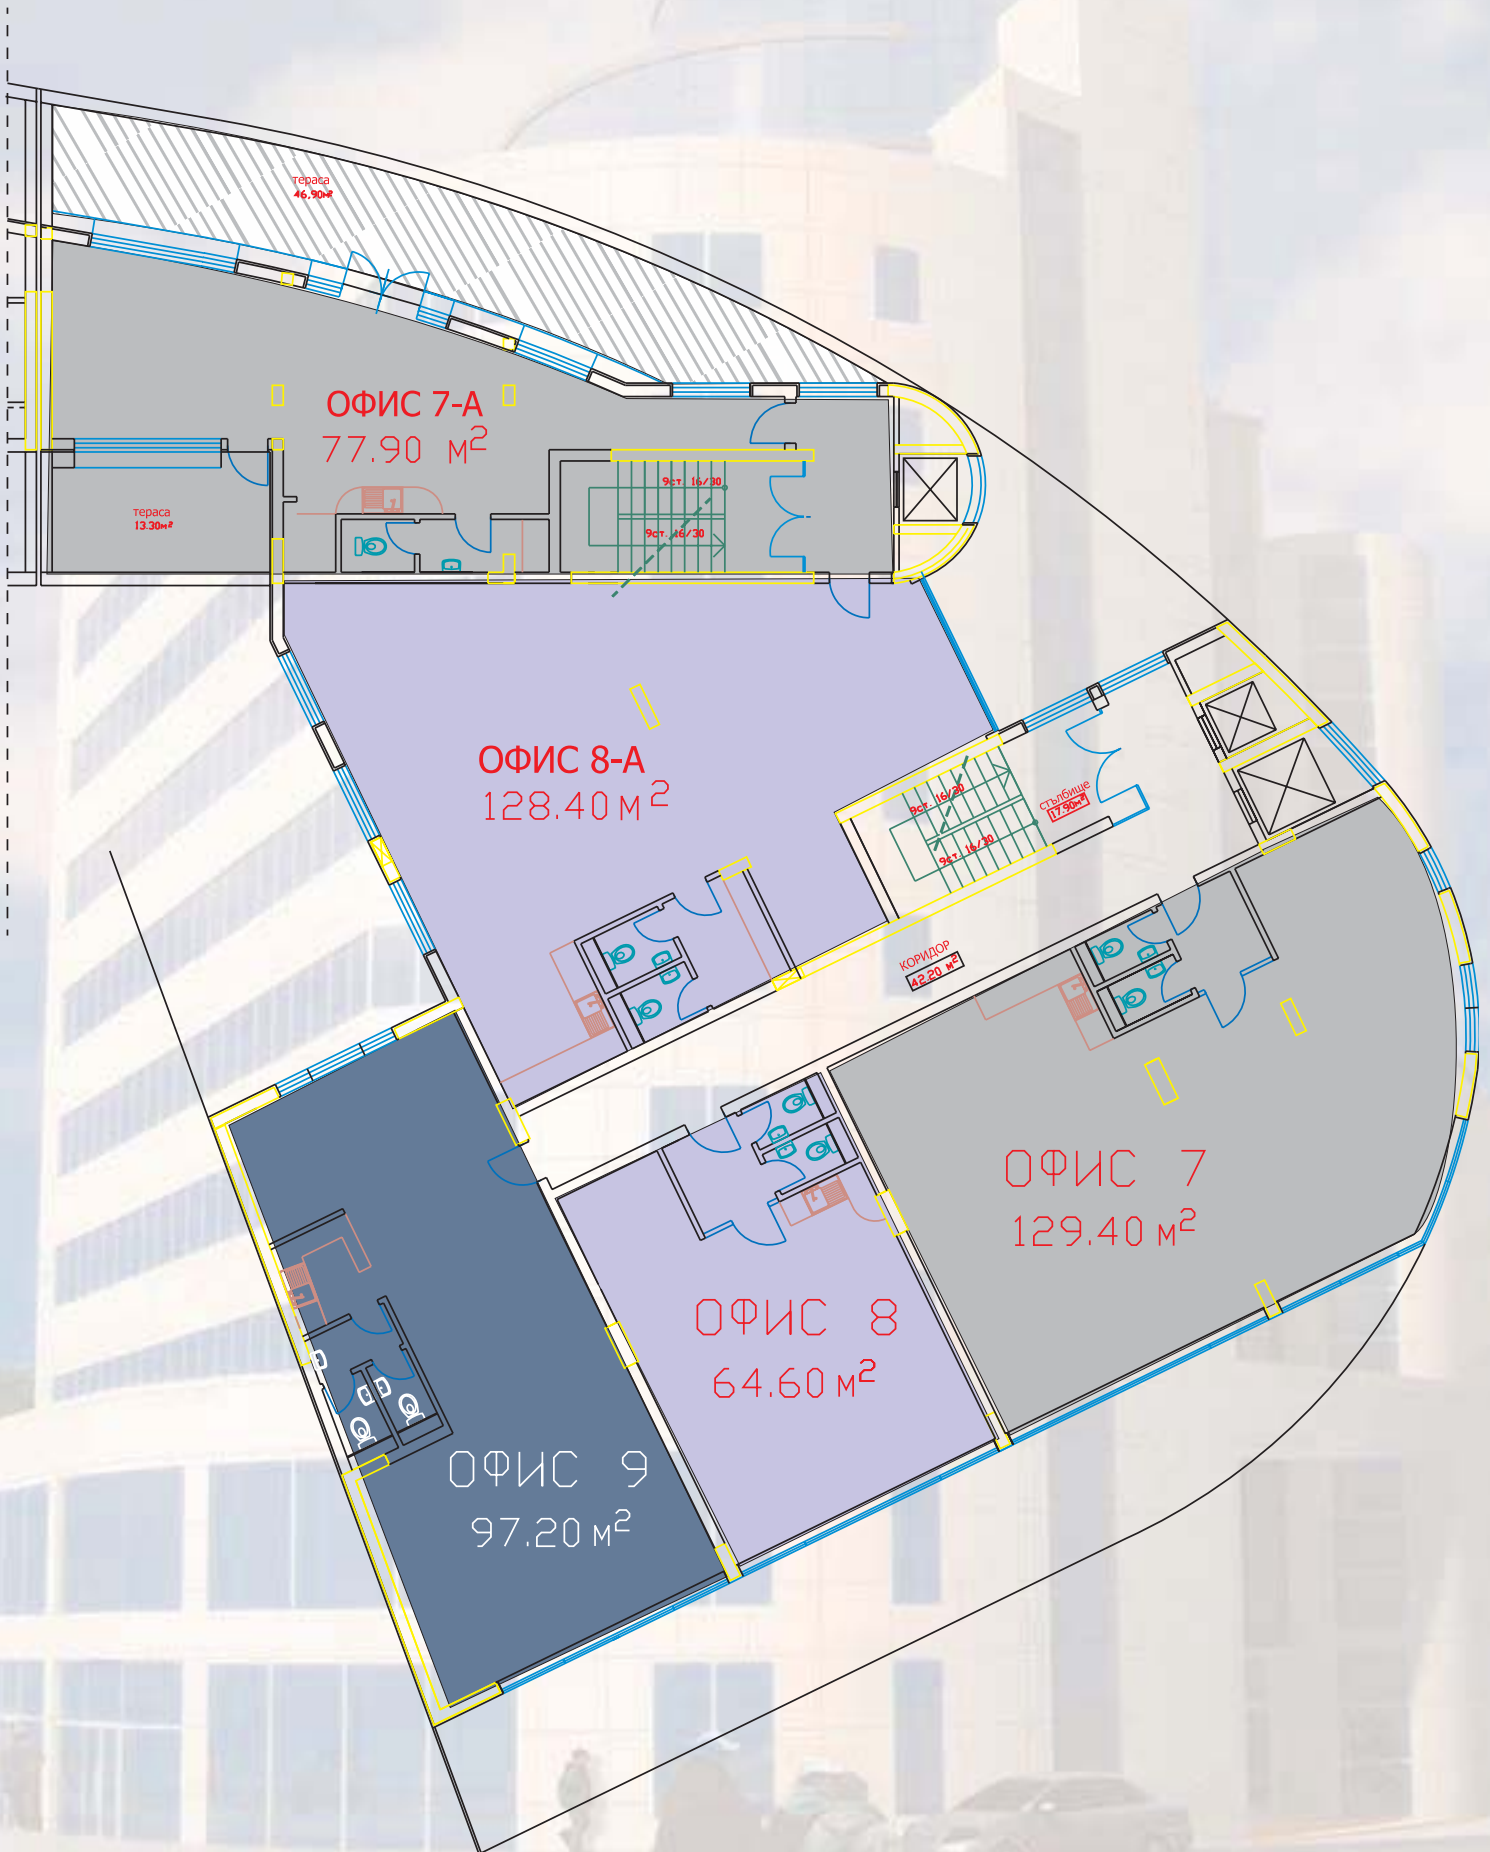


БИЗНЕС СГРАДА - кв. Хагжи Димитър
разпределение етаж 6

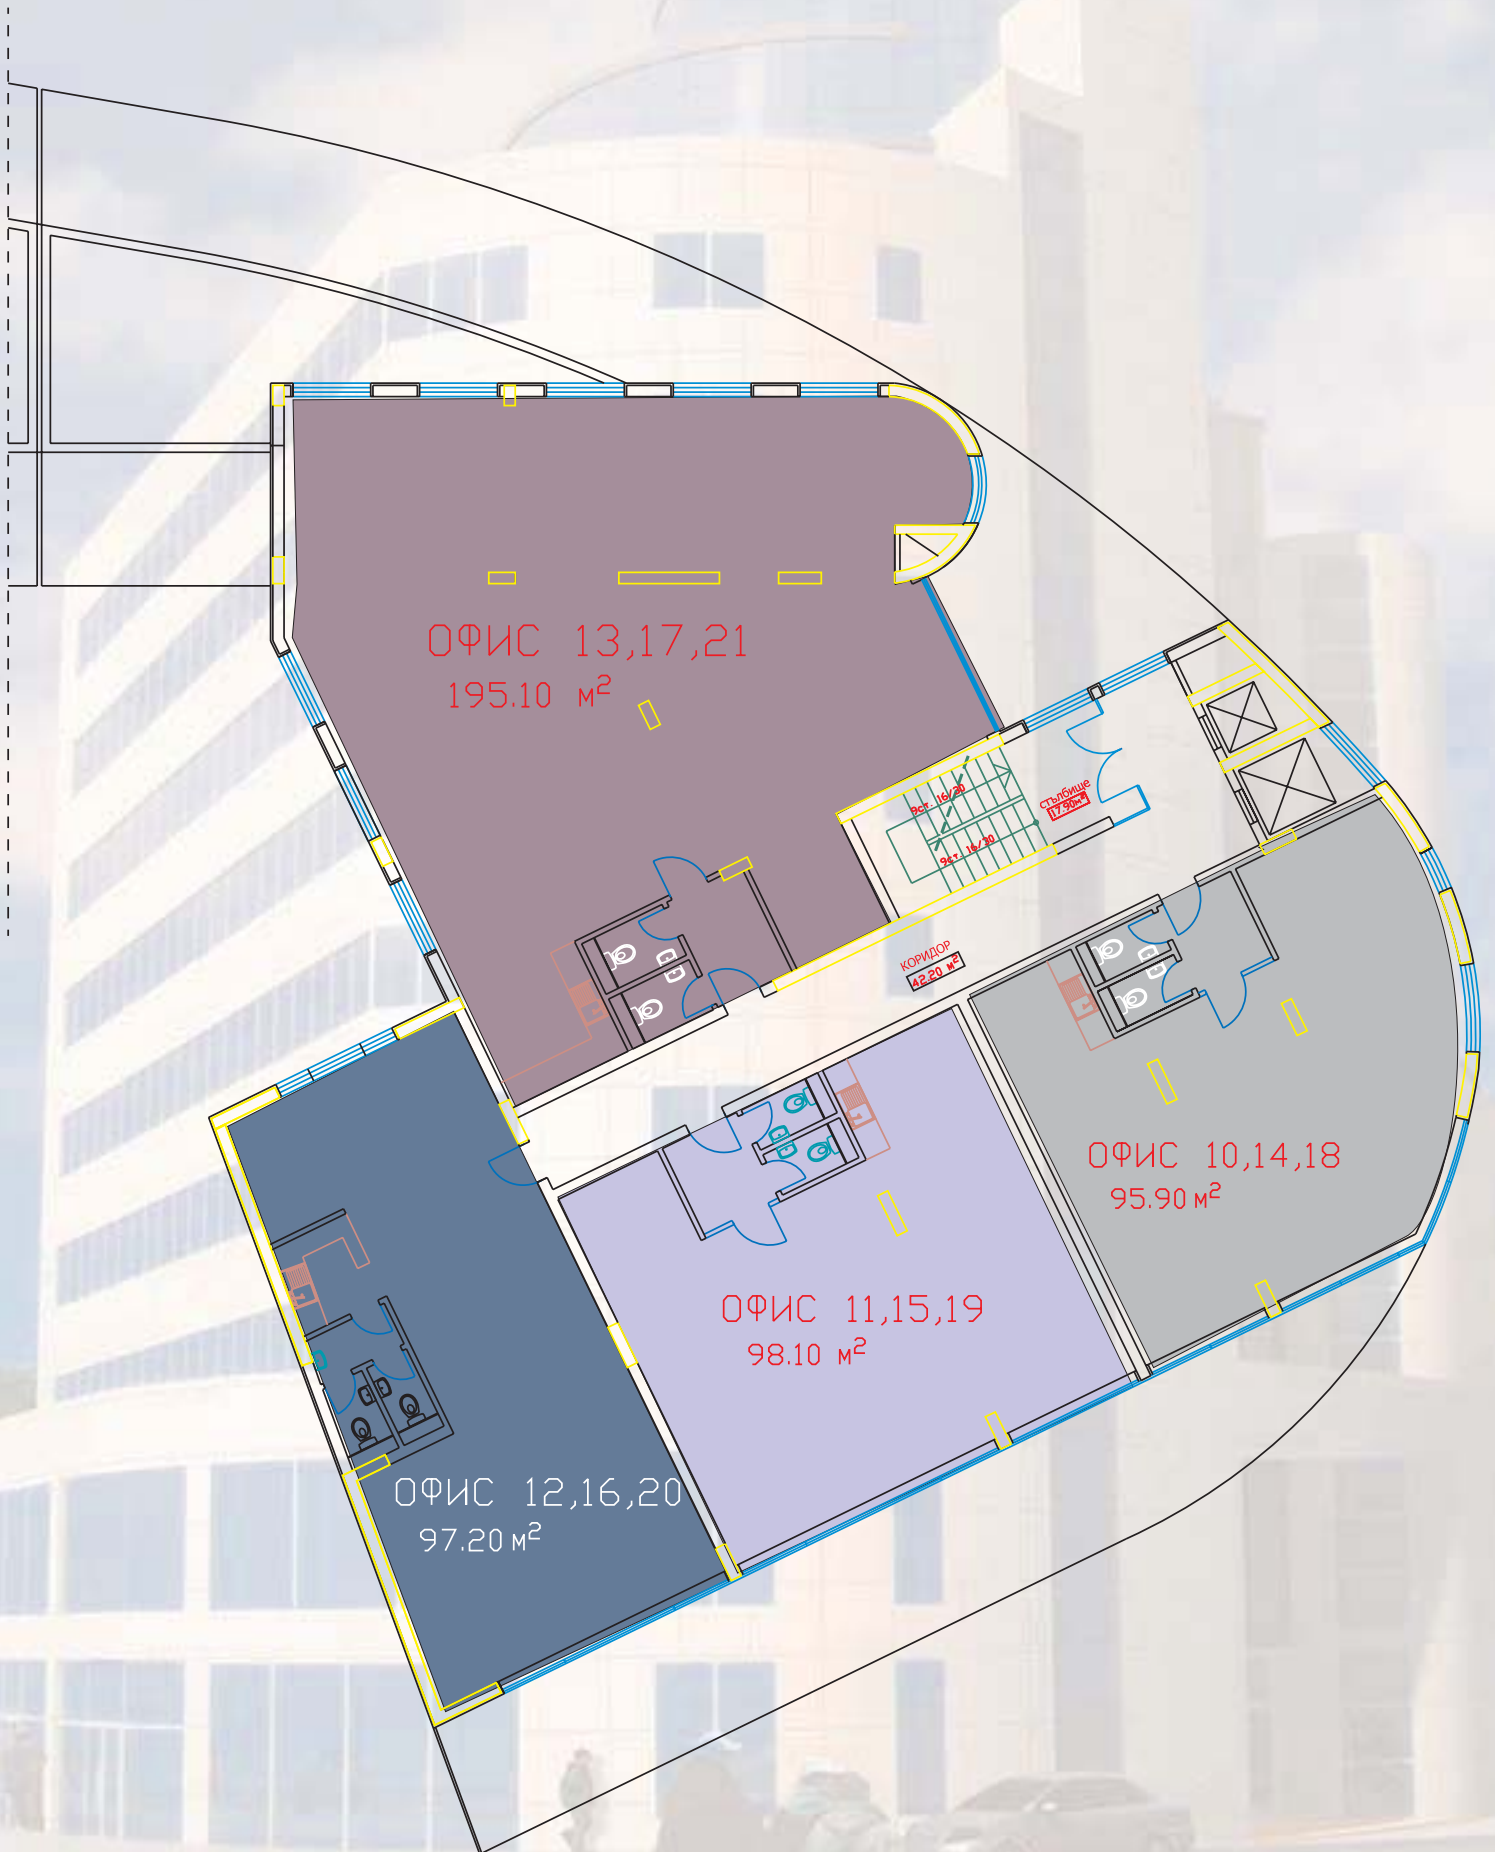


БИЗНЕС СГРАДА - кв. Хагжи Димитър


разпределение етаж 7

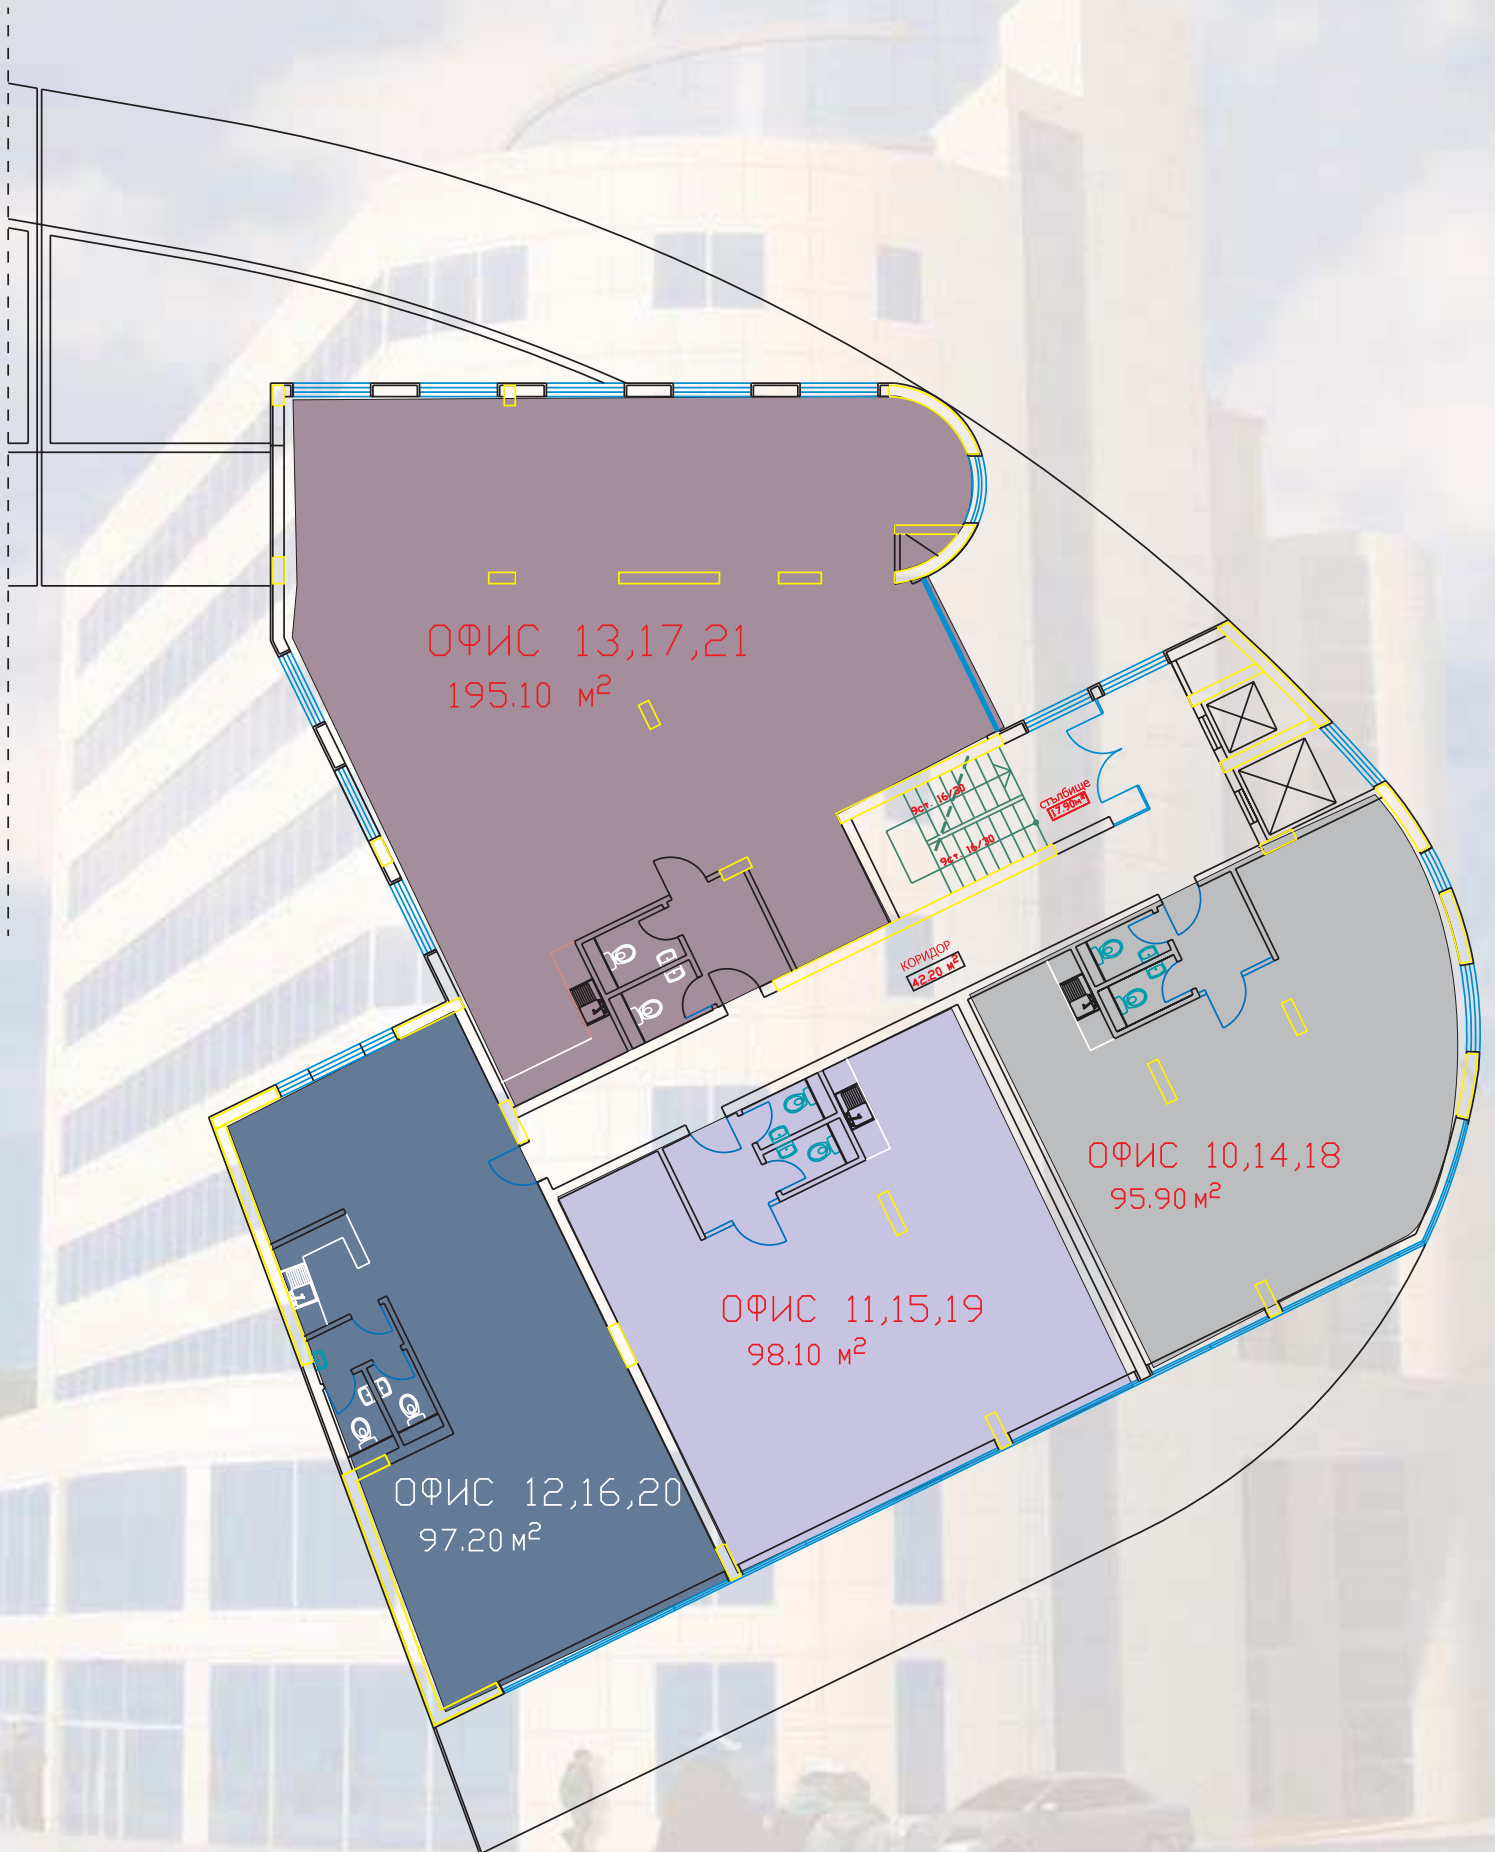


БИЗНЕС СГРАДА - кв. Хагжи Димитър
разпределение етаж 8

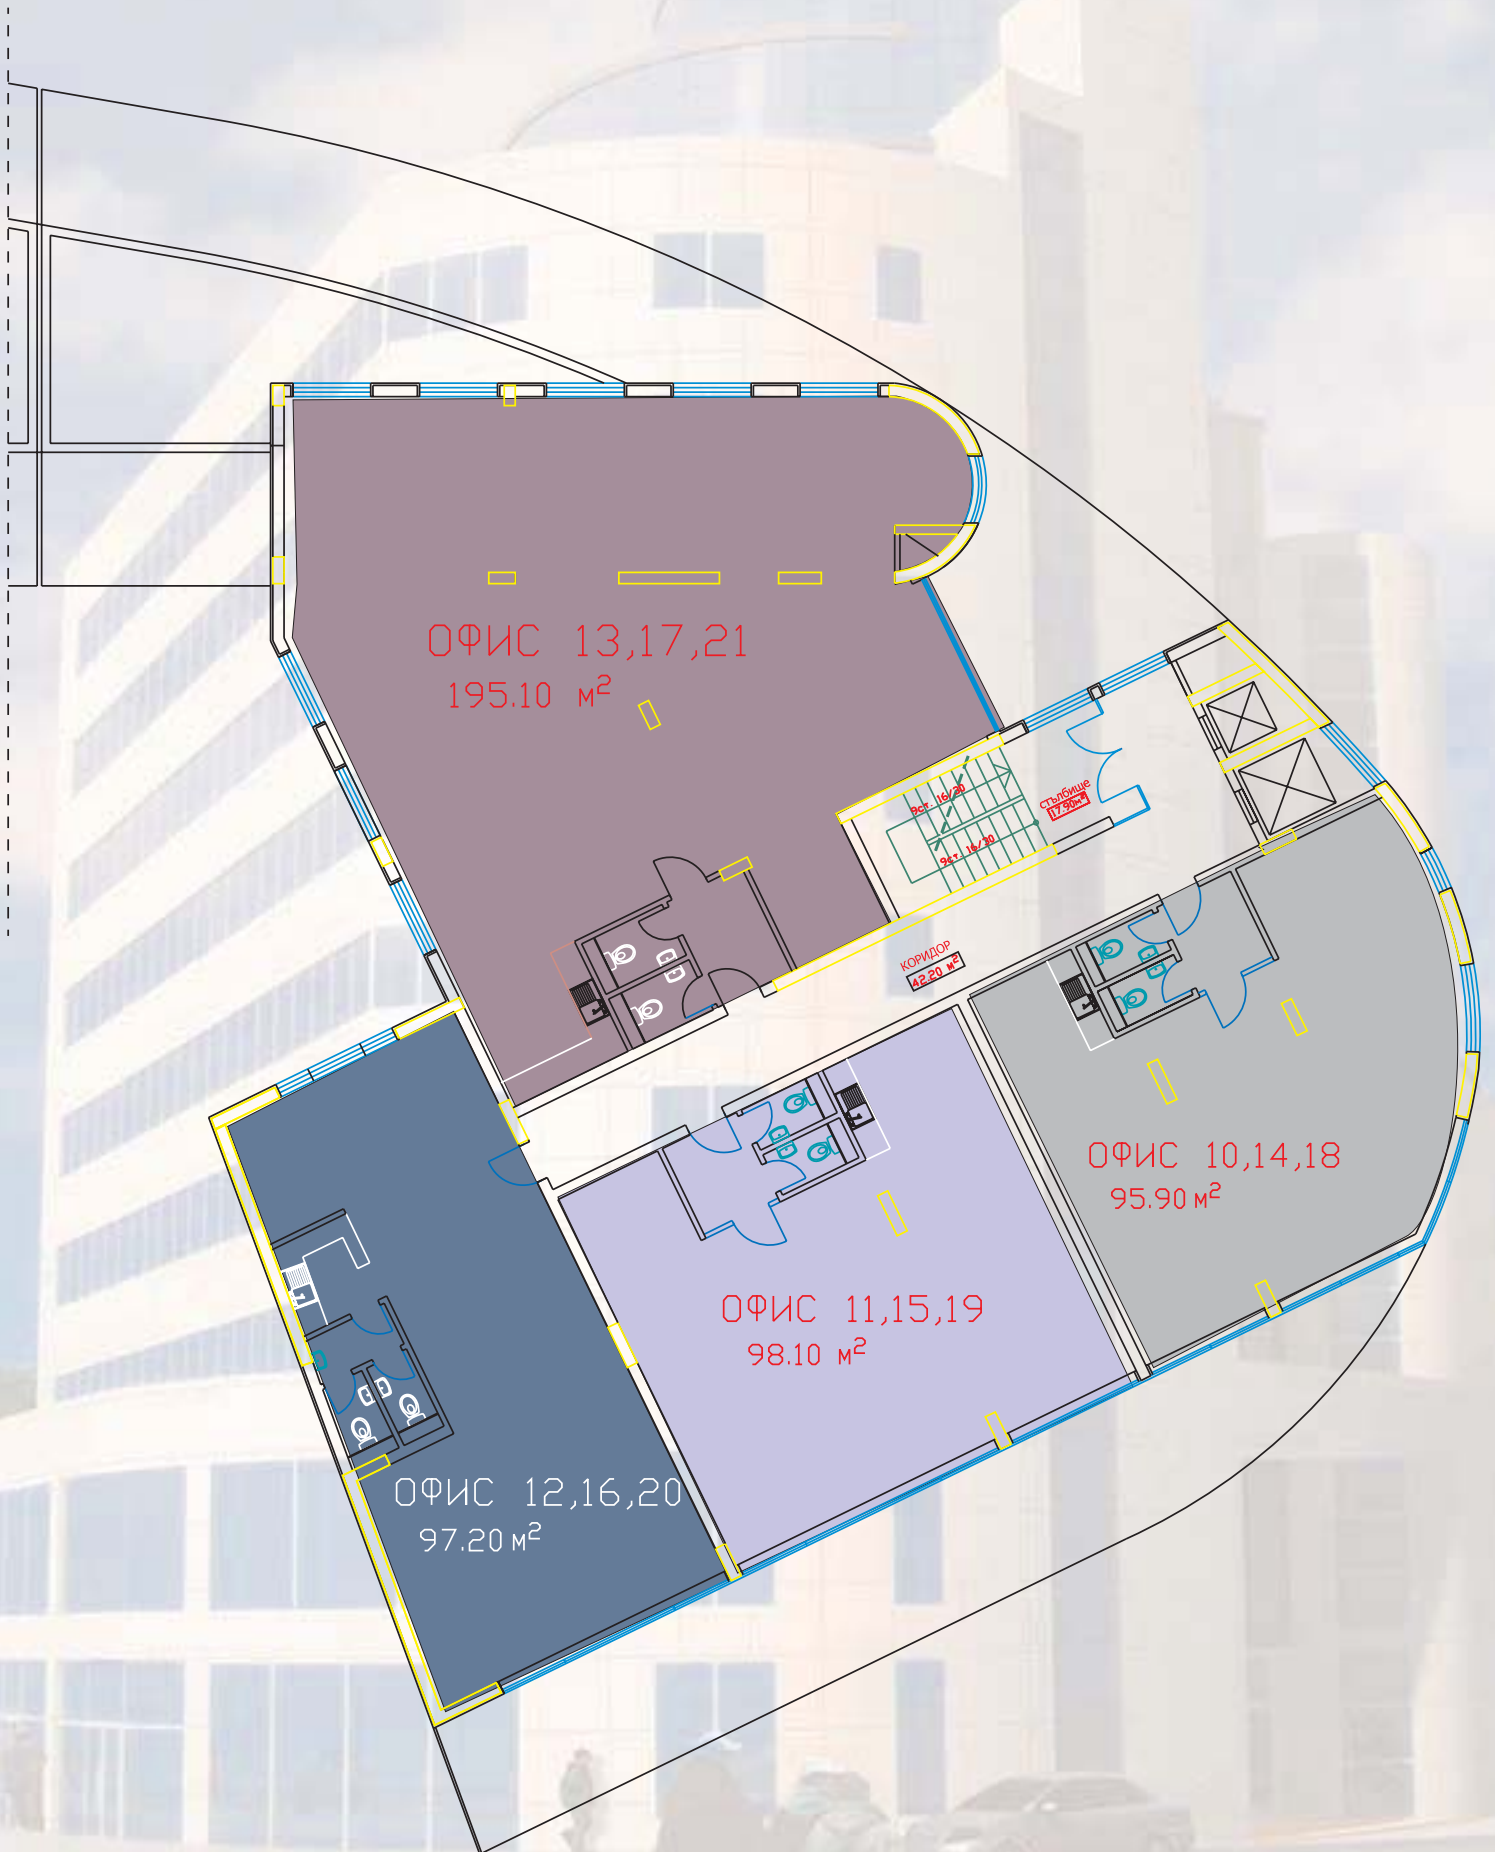

БИЗНЕС СГРАДА - кв. Хаджи Димитър
разпределение етаж 9

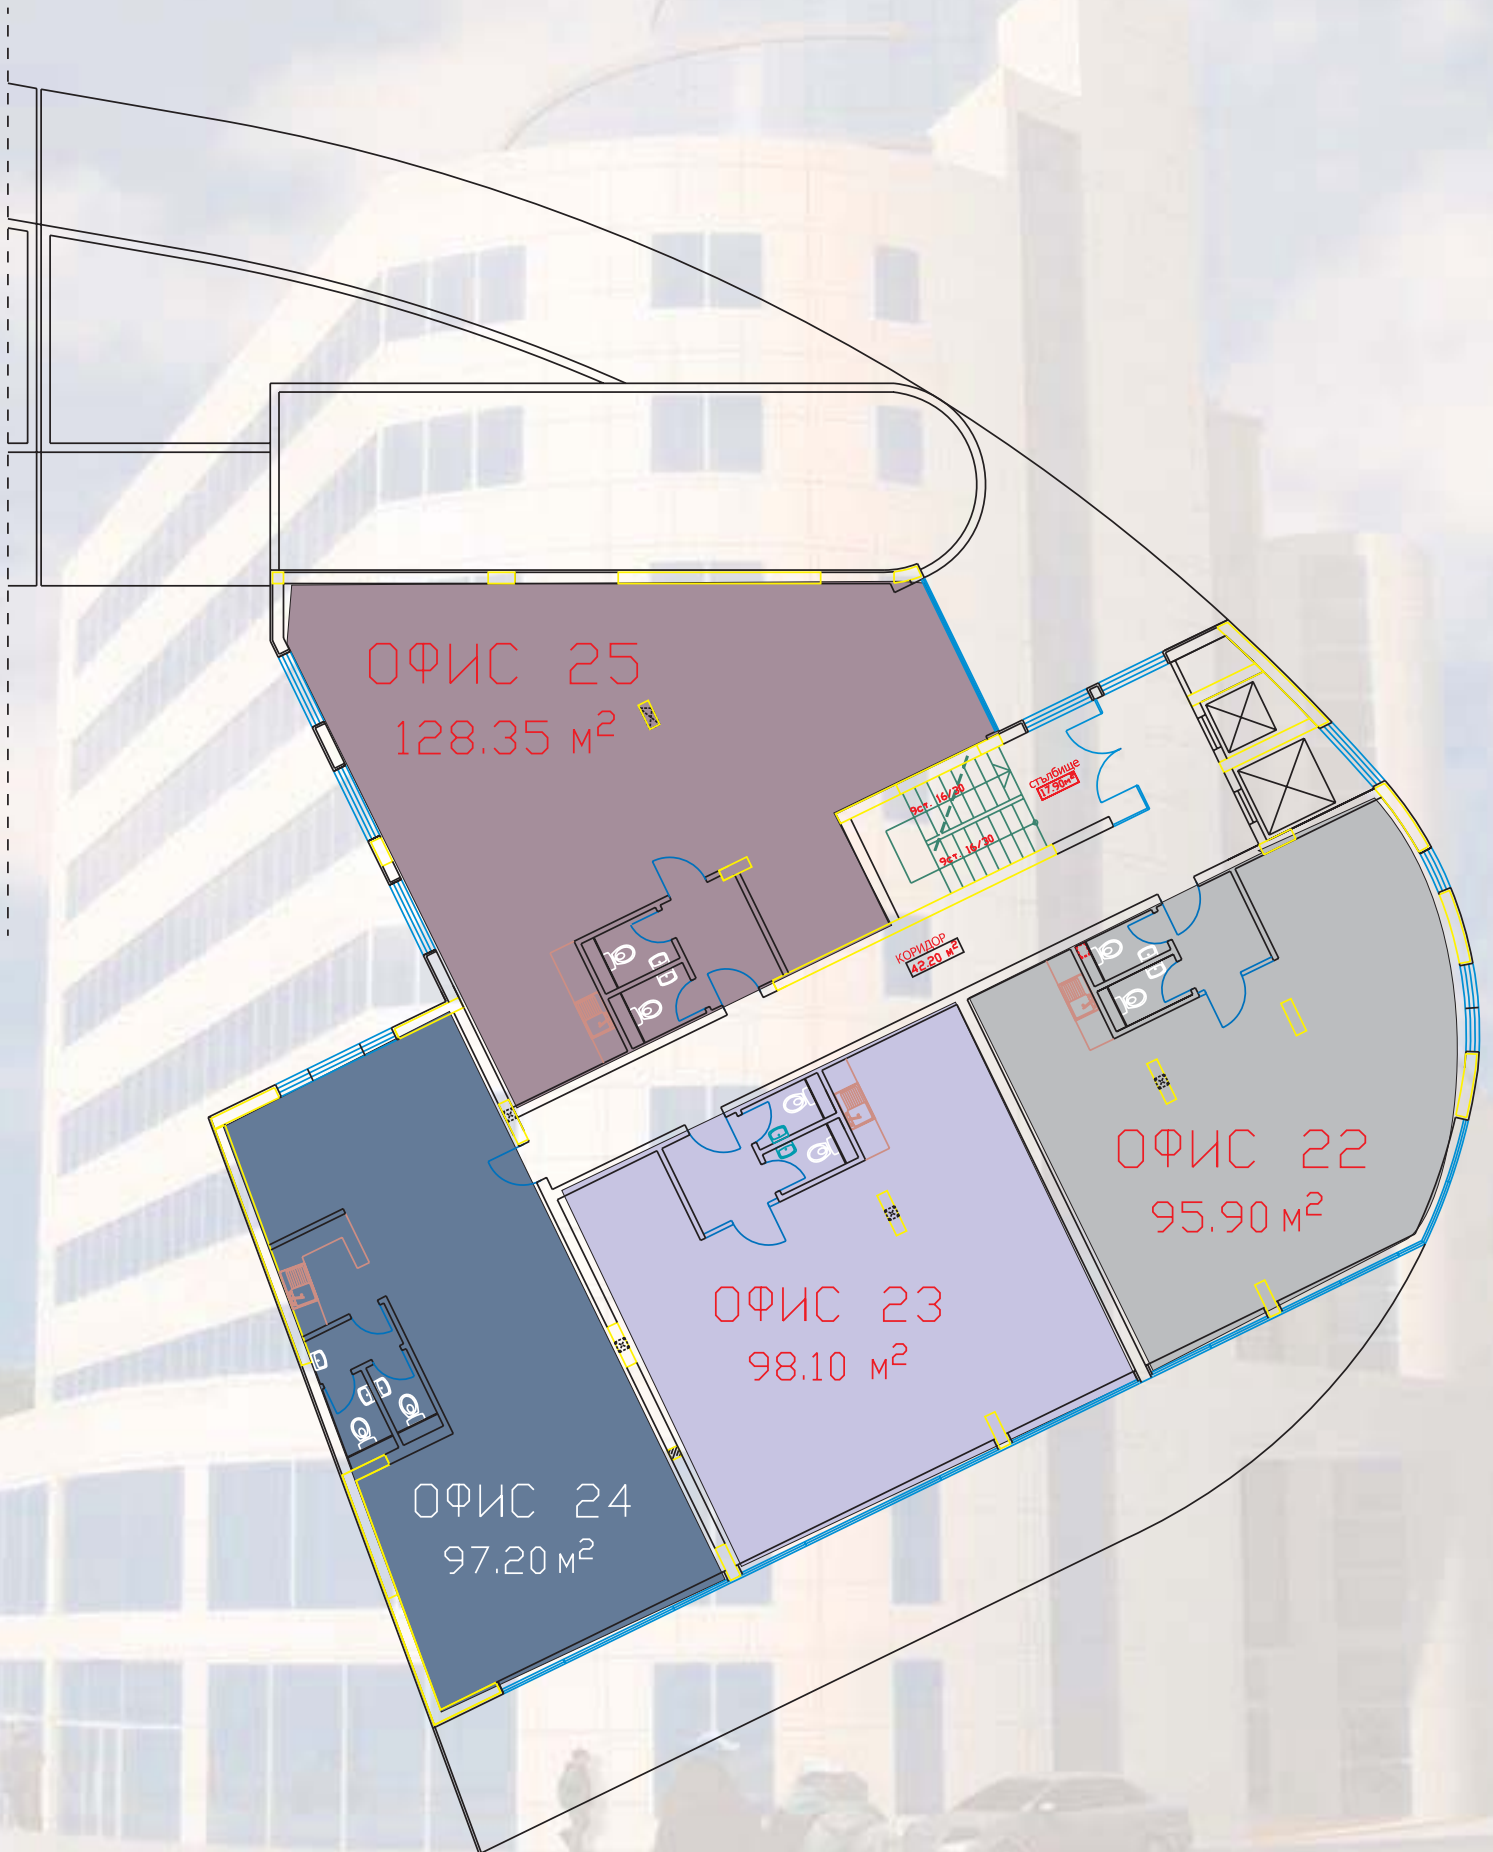

БИЗНЕС СГРАДА - кв. Хаджи Димитър
разпределение етаж 10

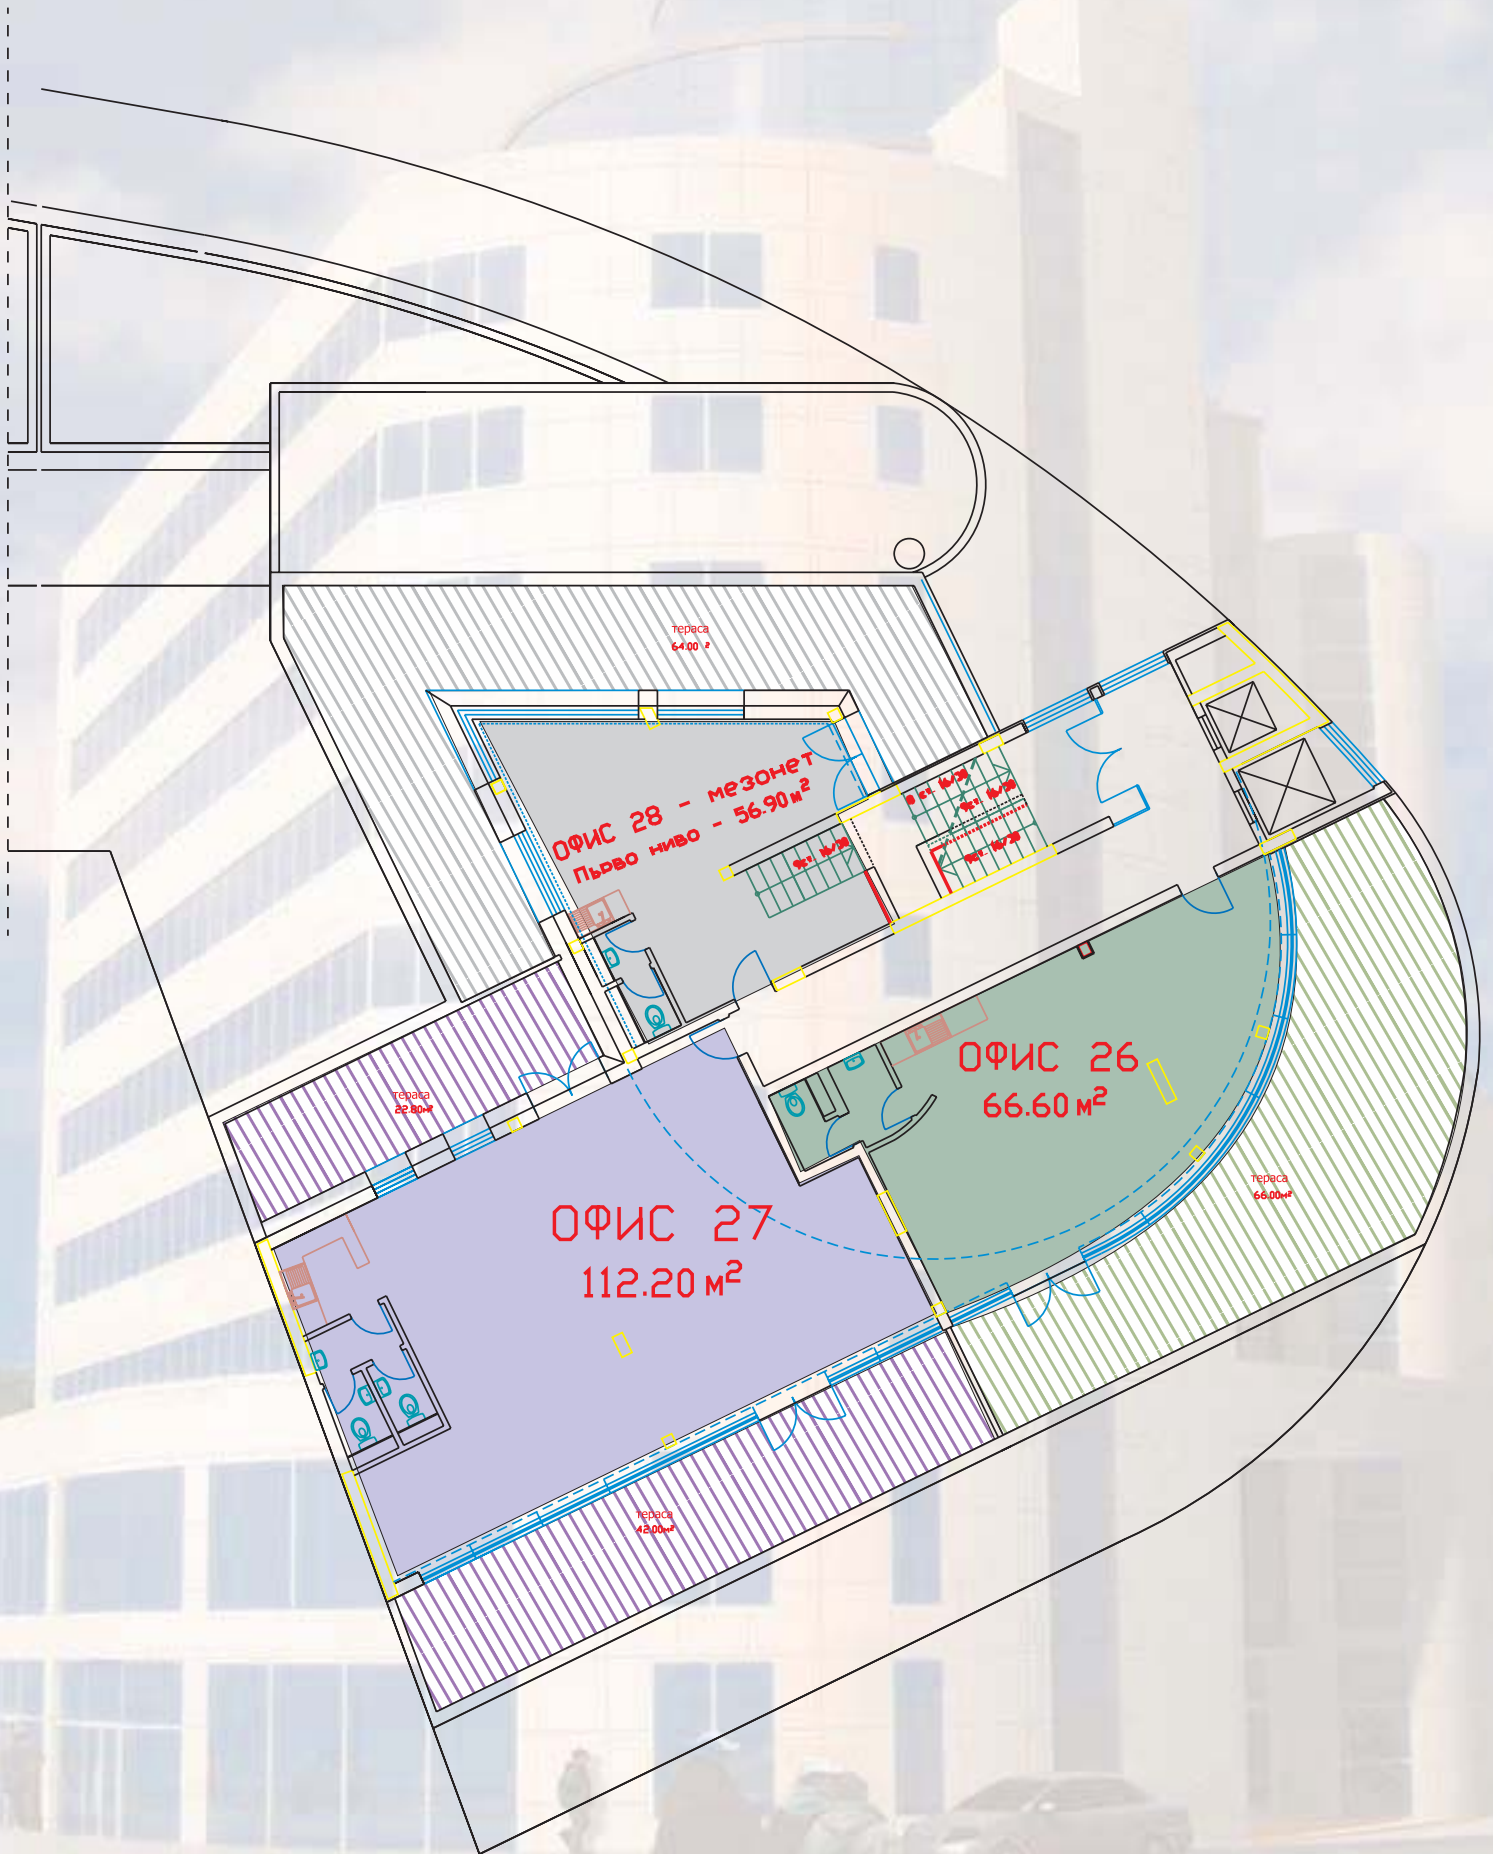

БИЗНЕС СГРАДА - кв. Хаджи Димитър
разпределение етаж 11

